




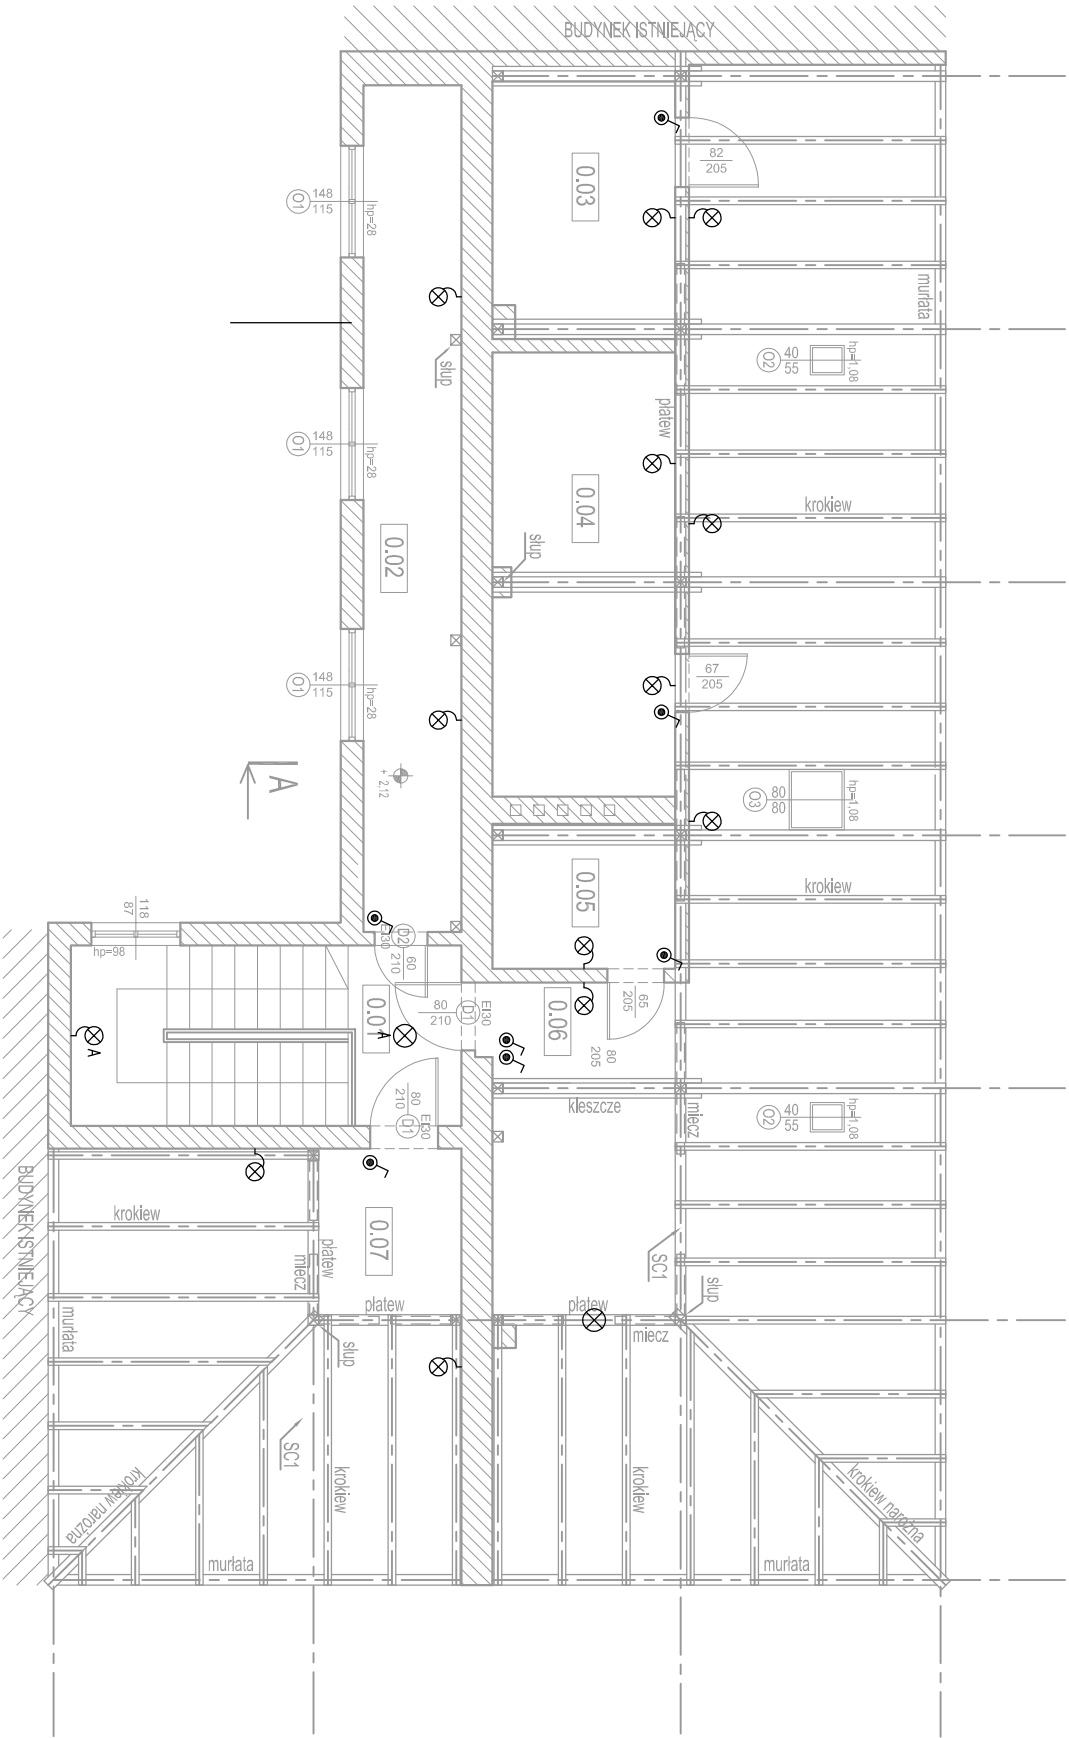


Legenda:


	łącznik jednobiegunowy szczelny IP44 10AX 250V
TABLICA OBKŁÓD 	oprawa n/ł typu AUTAN E27 OR-OP-305WE27SP ze świetlówką kompaktową 24W E27 lub równoważna
TABLICA OBKŁÓD 	oprawa n/ł typu AUTAN E27 OR-OP-305WE27SP ze świetlówką kompaktową 24W E27 lub równoważna
TABLICA OBKŁÓD 	oprawa n/ł typu ZEFIR LED 25W z czujnikiem ruchu 360° i natężenia oświetlenia lub równoważna
TABLICA OBKŁÓD 	oprawa n/ł typu ZEFIR LED 25W z czujnikiem ruchu 360° i natężenia oświetlenia lub równoważna

UWAGI:

- W pomieszczeniach wilgotnych należy stosować osprzęt i oprawy o stopniu ochrony min. IP 44 – IP 66.
- Przepusty instalacyjne w elementach oddzielenia przeciwpożarowego powinny mieć klasę odporności ogniowej (REI) wymaganą dla tych elementów. Przepusty instalacyjne o średnicy powyżej 4 cm w ścianach i stropach, dla których jest wymagana klasa odporności ogniowej co najmniej EI 60 lub REI 60, powinny mieć klasę odporności ogniowej (EI) tych elementów. Należy stosować kandy kablowe PCV zlicowane ze ścianą.
- Ostatecznego doboru typu opraw oświetleniowych dokona Wykonawca w porozumieniu z inwestorem na etapie wykonawstwa, na podstawie aranżacji wnętrza oraz postanowień zawartych w normie PN-EN 12464-1 "Światło i oświetlenie. Oświetlenie miejsca pracy".
- Cność prac należy wykonać zgodnie z PN-(HD)IEC 60364.



ZESTAWIENIE POMIESZCZEŃ		
Nr	Nazwa pomieszczenia	Powierzchnia użytkowa
0.01	korytarz	3,58
0.02	pomieszczenie pom. gosp.	14,57
0.03	pom. gosp.	8,12
0.04	pom. gosp.	14,57
0.05	pom. gosp.	4,65
0.06	poddasze	30,68
0.07	poddasze	10,28
		88,45

JEDYNOSTKA PROJEKTOWA	ZABOROWSKI DEVELOPMENT S.C.				
	59-220 Legnica ul. Żelazki Kosciak 3A tel/fax: 76 810 78 75, +48 607 078 772 e-mail: biuro@zaborowski-development.pl www.zaborowski-development.pl				
INWESTOR	GMINA LEGNICA 59-220 Legnica, pl. Słowiański 8				
NAZWA I ADRES INWESTYCJI	PRZEBUDOWA KONSTRUKCJI I DACHU WRAZ Z WYMIANĄ POKRYCIA DACHU W BUDYNKU UŻYTECZNOŚCI GMINY PRZY UL. RYNEK 32 59-220 Legnica, ul. Rynek 32 dz. nr 777 obręb Stare Miasto, jedn. ewid. Legnica				
TYTUŁ PROJEKTU	RZUT PODDASZA. INSTALACJE ELEKTRYCZNE.	NR PROJEKTU ZK082-18	SKALA 1:100	NR PROJEKTU E.01	REWIZJA -
PROJEKTANT	mgr inż. Remigiusz Przyściół	PODPIS			
SPRAWDZAJĄCY	upr. do projektowania bez ograniczeń w specjalności instalacji elektrycznych 11800508	PODPIS			
OPRACOWAŁ		PODPIS			
STADIUM	PROJEKT BUDOWLANY	BRANŻA ELEKTRYCZNA	DATA 03.10.2018		
Załącznik nr 1 do projektu budowlanego (prawa autorskie) bez zgody ZABOROWSKI DEVELOPMENT S.C.					