



RZUT DACHU
skala 1:100 [cm]

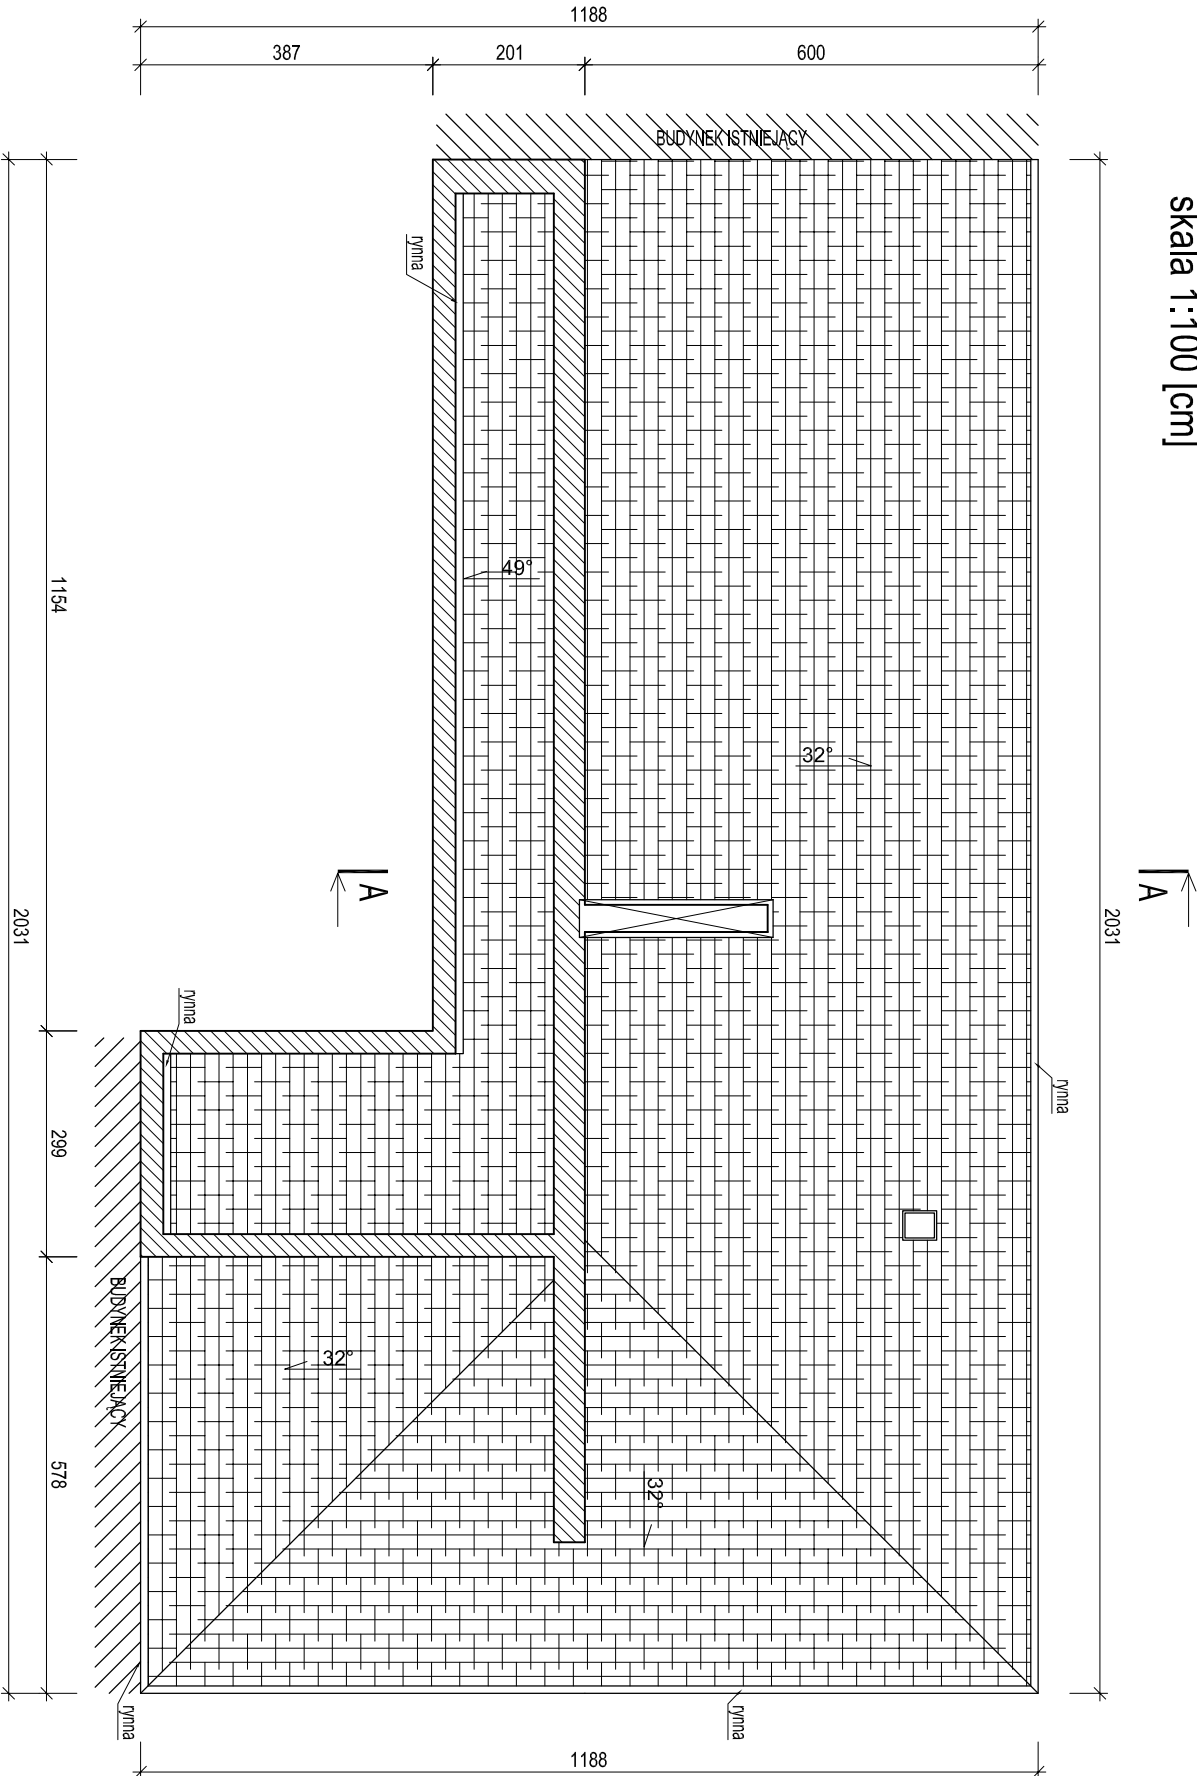

LEGENDA:	
	istniejąca ściana murowana
	istniejące elementy drewniane
	istniejący strop żelbetonowy

JEDNOSTKA PROJEKTOWA	ZABOROWSKI DEVELOPMENT S.C. 59-220 Legnica ul. Żołń Kossak 3A tel/fax: 78 819 78 75 ; +48 607 078 772 e-mail: biuro@zaborowski-development.pl www.zaborowski-development.pl				
INWESTOR	GMINA LEGNICA 59-220 Legnica, pl. Słowiański 8				
NAZWA I ADRES INWESTYCJI	PRZEBUDOWA KONSTRUKCJI DACHU WRAZ Z WYMIANĄ POKRYCIA DACHU W BUDYNKU UŻYTECZNOŚCI GMINY PRZY UL. RYNEK 32				
TYTUŁ RYSUNKU	RZUT DACHU		nr projektu	nr rysunku	
			ZK082-18	1.03	
PROJEKTANT	mgr inż. Marcin Zaborowski upr. do projektowania bez ograniczeń w specjalności konstrukcyjno-budowlanej 288005/09		skala	1:100	
SPRAWDZAJĄCY			REWIZJA	-	
OPRACOWUJĄCY			PODPIS		
STADIUM	PROJEKT BUDOWLANY	BRANŻA	INWENTARYZACJA		
			DATA	05.10.2018	
Załącznik nr 1 do projektu budowlanego, stanowiący część dokumentacji projektowej (prawa autorskie) bez zpoży. ZABOROWSKI DEVELOPMENT S.C.					