


MONTAŻ PRZEWODU
KOMINOWEGO IZOLOWANEGO
skala 1:10 [mm]

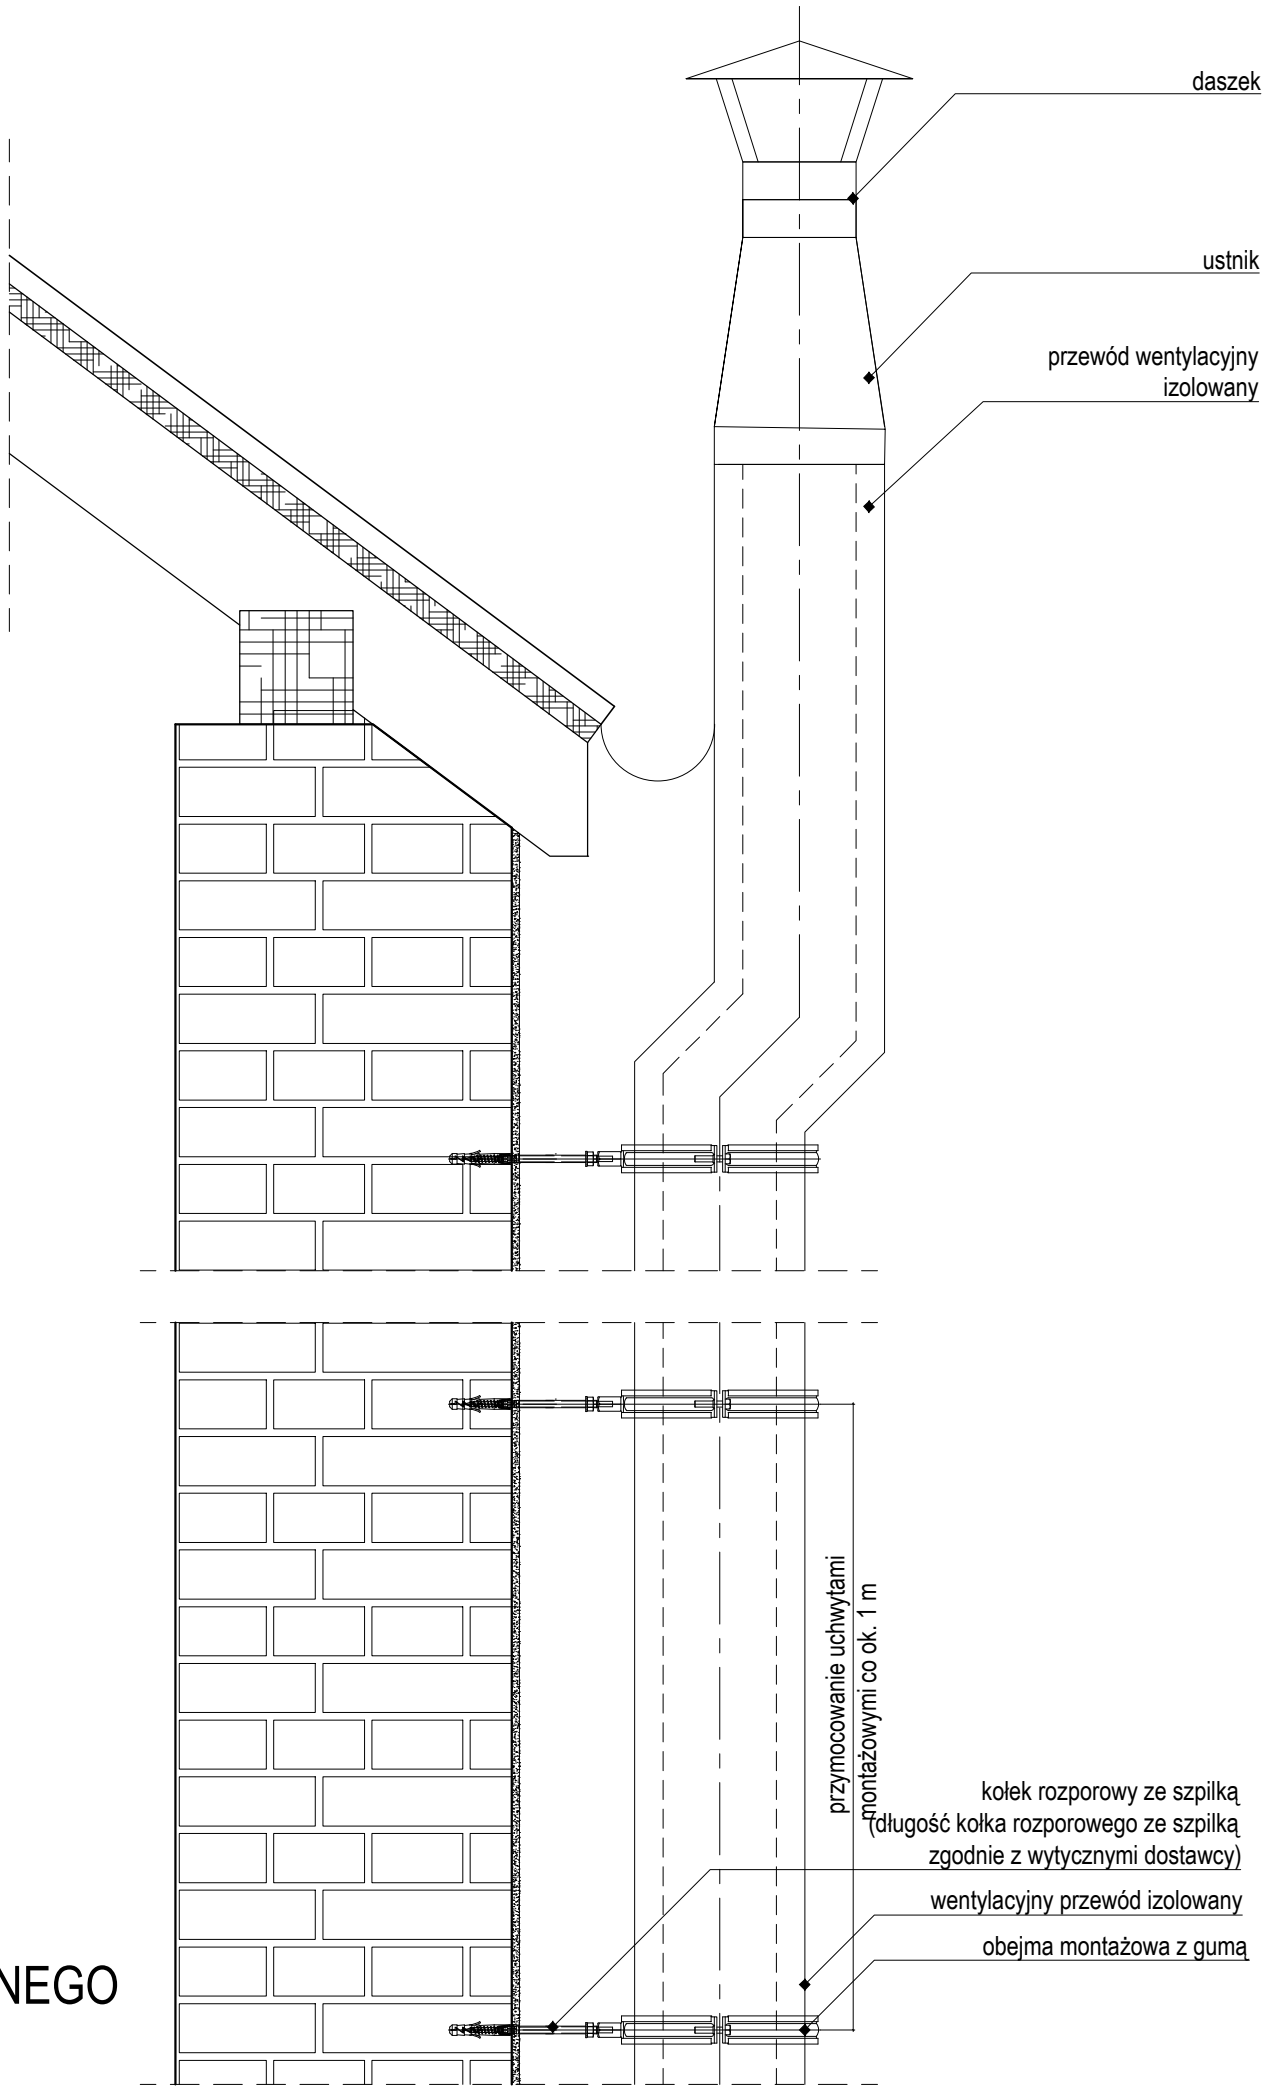

JEDNOSTKA PROJEKTOWA	KOBU PROJEKT Bartosz Karamon 59-220 Legnica ul. Zofii Kossak 3A tel/fax: 76 819 78 75 ; +48 606 697 370 e-mail: biuro@kobuprojekt.pl			
INWESTOR	GMINA LEGNICA 59-220 Legnica, pl. Słowiański 8			
NAZWA I ADRES INWESTYCJI	DOBUDOWA PRZEWODÓW WENTYLACJI GRAWITACYJNEJ W BUDYNKU GMINY PRZY UL. FABRYCZNEJ 16 59-220 Legnica, ul. Fabryczna 16, dz. nr 454/4 obręb Kartuzy, jedn. ewid. Legnica			
TYTUŁ RYSUNKU	DETAL PRZEWODU WENTYLACYJNEGO		NR PROJEKTU ZK076-18	NR RYSUNKU A.11
			SKALA 1:100	REWIZJA -
PROJEKTANT	mgr inż. arch. Weronika Polak upr. do projektowania bez ograniczeń w specjalności architektonicznej 30/DSOKK/2016		PODPIS	
PROJEKTANT	mgr inż. Bartosz Karamon upr. do projektowania bez ograniczeń w specjalności konstrukcyjno-budowlanej 200/DOŚ/09		PODPIS	
OPRACOWAŁ			PODPIS	
STADIUM PROJEKT BUDOWLANY		BRANŻA ARCHITEKTURA / KONSTRUKCJA		DATA 20.10.2018r.
Zabrania się powielania rysunku oraz usuwania tabeli znamionowej rysunku (prawa autorskie) bez zgody pracowni KOBU PROJEKT				