



PRZEKRÓJ A-A
skala 1:100 [cm]

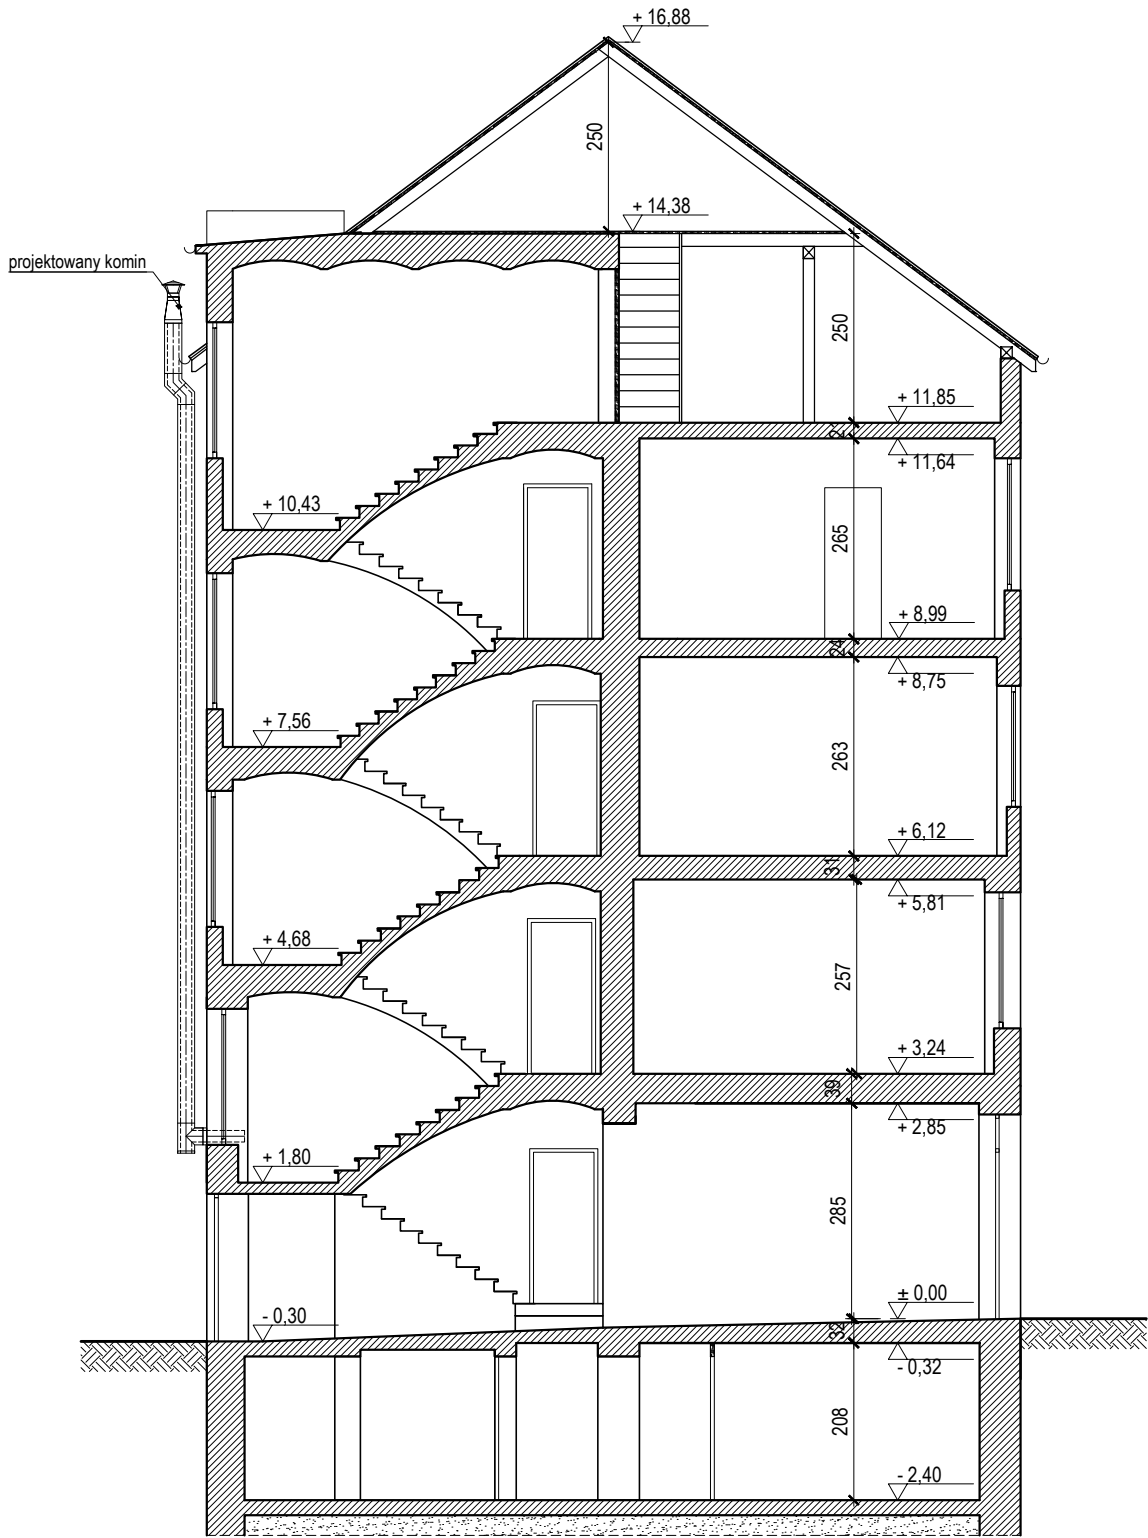

UWAGA:
Na etapie realizacji należy zweryfikować lokalizację proj. przewodów wentylacyjnych w naturze.

JEDNOSTKA PROJEKTOWA	KOBU PROJEKT Bartosz Karamon 59-220 Legnica ul. Zofii Kossak 3A tel/fax: 76 819 78 75 ; +48 606 697 370 e-mail: biuro@kobuprojekt.pl				
INWESTOR	GMINA LEGNICA 59-220 Legnica, pl. Słowiański 8				
NAZWA I ADRES INWESTYCJI	DOBUDOWA PRZEWODÓW WENTYLACJI GRAWITACYJNEJ W BUDYNKU GMINY PRZY UL. FABRYCZNEJ 16 59-220 Legnica, ul. Fabryczna 16, dz. nr 454/4 obręb Kartuzy, jedn. ewid. Legnica				
TYTUŁ RYSUNKU	PRZEKRÓJ A-A		NR PROJEKTU	NR RYSUNKU	
			ZK076-18	A.09	
		SKALA	REWIZJA		
		1:100	-		
PROJEKTANT	mgr inż. arch. Weronika Polak upr. do projektowania bez ograniczeń w specjalności architektonicznej 30/DSOKK/2016			PODPIS	
PROJEKTANT	mgr inż. Bartosz Karamon upr. do projektowania bez ograniczeń w specjalności konstrukcyjno-budowlanej 200/DOŚ/09			PODPIS	
OPRACOWAŁ				PODPIS	
STADIUM		BRANŻA		DATA	
PROJEKT BUDOWLANY		ARCHITEKTURA / KONSTRUKCJA		20.10.2018r.	
Zabrania się powielania rysunku oraz usuwania tabeli znamionowej rysunku (prawa autorskie) bez zgody pracowni KOBU PROJEKT					