


# RZUT PODDASZA - poziom 2 skala 1:100 [cm]

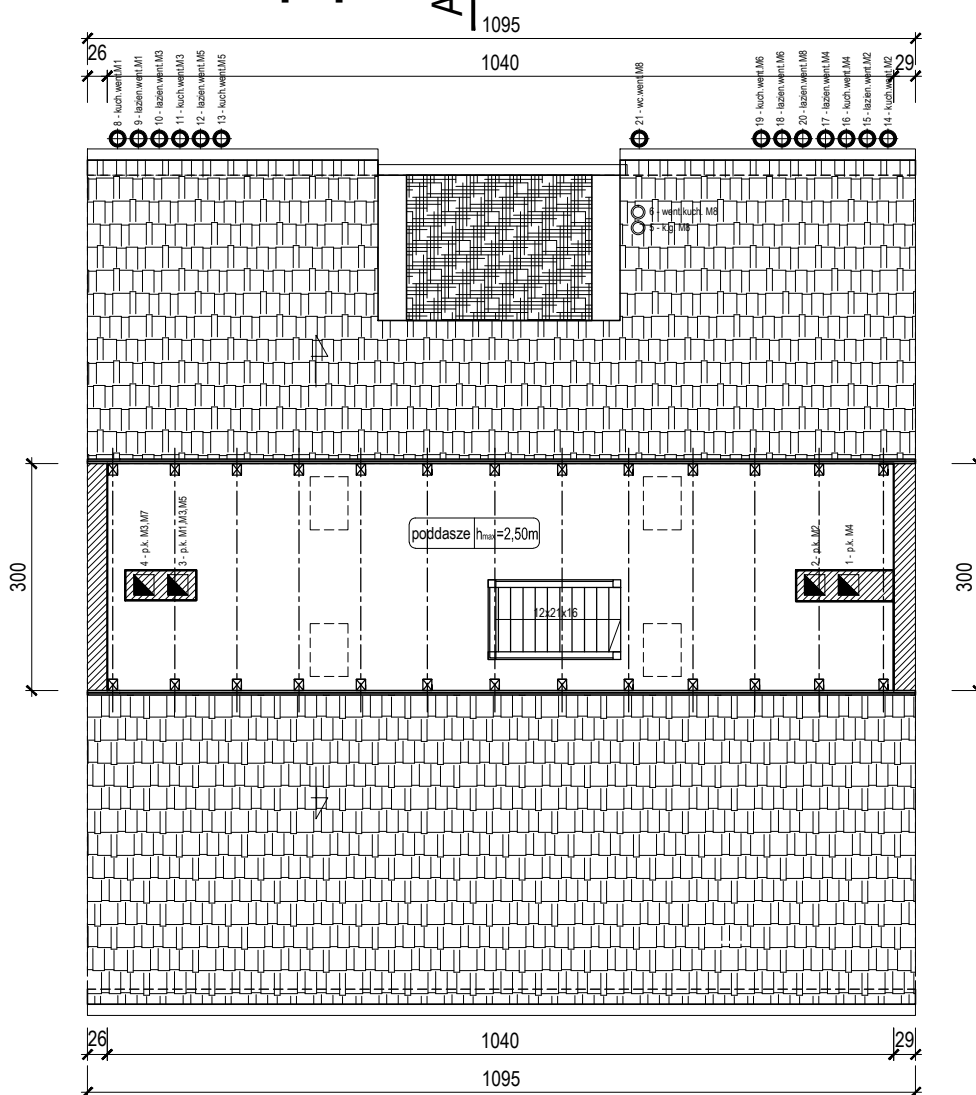

## ZESTAWIENIE PRZEWODÓW KIMINOWYCH I PODŁĄCZEŃ

| numer przewodu<br>kominowego | OPIS   |
|------------------------------|--|
| <b>PRZEWODY ISTNIEJĄCE</b>   |  |
| 1.                           | piec kaflowy I - M4  |
| 2.                           | piec kaflowy parter- M2,<br>UWAGA: odłączenie kuchni węglowej parter M2<br>i zamurowanie otworu        |
| 3.                           | piec kaflowy parter - M1, I- M3, II - M5   |
| 4.                           | piec kaflowy I - M3, III - M7  |
| 5.                           | kocioł c.o. gaz kuchnia III-8  |
| 6.                           | wentylacja kuchnia III-8   |
| 7.                           | wentylacja mechaniczna łazienki +wc III - M7<br>(zakończona na strychu)- przeznaczona do<br>likwidacji |
| <b>PRZEWODY PROJEKTOWANE</b> |  |
| 8.                           | kuchnia wentylacja M1  |
| 9.                           | łazienka wentylacja M1   |
| 10.                          | łazienka wentylacja M3   |
| 11.                          | kuchnia wentylacja M3  |
| 12.                          | łazienka wentylacja M5   |
| 13.                          | kuchnia wentylacja M5  |
| 14.                          | łazienka wentylacja M2   |
| 15.                          | kuchnia wentylacja M2  |
| 16.                          | kuchnia wentylacja M4  |
| 17.                          | łazienka wentylacja M4   |
| 18.                          | łazienka wentylacja M6   |
| 19.                          | kuchnia wentylacja M6  |
| 20.                          | łazienka wentylacja M8   |

## UWAGA:

Na etapie realizacji należy zweryfikować lokalizację proj. przewodów wentylacyjnych w naturze.

|                             |  |  |   |
|-----------------------------|--|--|---|
| JEDNOSTKA<br>PROJEKTOWA     | <b>KOBU PROJEKT</b> Bartosz Karamon<br>59-220 Legnica ul. Zofii Kossak 3A<br>tel/fax. 76 819 78 75 ; +48 606 697 370<br>e-mail: biuro@kobuprojekt.pl                                   |  |   |
| INWESTOR                    | <b>GMINA LEGNICA</b><br>59-220 Legnica, pl. Słowiański 8   |  |   |
| NAZWA I ADRES<br>INWESTYCJI | <b>DOBUDOWA PRZEWODÓW WENTYLACJI GRAWITACYJNEJ<br/>W BUDYNKU GMINY PRZY UL. FABRYCZNEJ 16</b><br><br>59-220 Legnica, ul. Fabryczna 16, dz. nr 454/4 obręb Kartuzy, jedn. ewid. Legnica |  |   |
| TYTUŁ RYSUNKU               | <b>RZUT PODDASZA - poziom 2</b>  |  | NR PROJEKTU<br><b>ZK076-18</b><br>SKALA<br><b>1:100</b> |
| PROJEKTANT                  | <b>mgr inż. arch. Weronika Polak</b><br>upr. do projektowania bez ograniczeń w specjalności architektonicznej 30/DSOKK/2016  |  | NR RYSUNKU<br><b>A.07</b><br>REWIZJA<br><b>-</b>        |
| PROJEKTANT                  | <b>mgr inż. Bartosz Karamon</b><br>upr. do projektowania bez ograniczeń w specjalności konstrukcyjno-budowlanej 200/DOŚ/09   |  | PODPIS  |
| OPRACOWAŁ                   |  |  | PODPIS  |
| STADIUM                     | <b>PROJEKT BUDOWLANY</b>   |  | DATA<br>20.10.2018r.                                    |
|                             | BRANŻA<br>ARCHITEKTURA / KONSTRUKCJA   |  |   |

Zabrania się powielania rysunku oraz usuwania tabeli znamionowej rysunku (prawa autorskie) bez zgody pracowni KOBU PROJEKT