


RZUT PIWNICY skala 1:100 [cm]

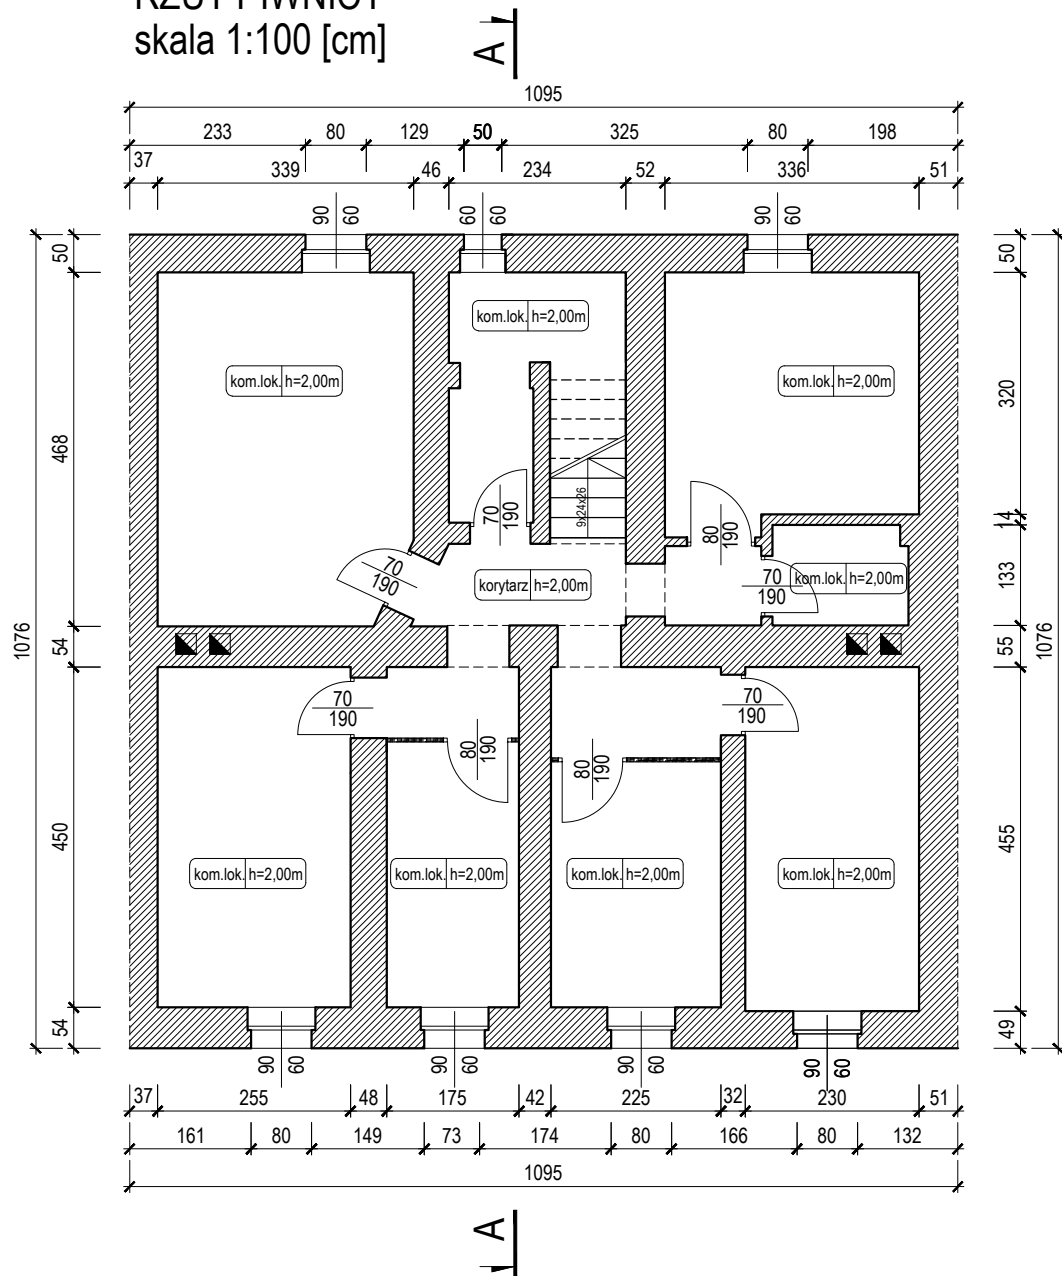

UWAGA:

Na etapie realizacji należy zweryfikować lokalizację proj. przewodów wentylacyjnych w naturze.

JEDNOSTKA PROJEKTOWA	KOBU PROJEKT Bartosz Karamon 59-220 Legnica ul. Zofii Kossak 3A tel/fax. 76 819 78 75 - +48 606 697 370 e-mail: biuro@kobuprojekt.pl		
INWESTOR	GMINA LEGNICA 59-220 Legnica, pl. Słowiański 8		
NAZWA I ADRES INWESTYCJI	DOBUDOWA PRZEWODÓW WENTYLACJI GRAWITACYJNEJ W BUDYNKU GMINY PRZY UL. FABRYCZNEJ 16 59-220 Legnica, ul. Fabryczna 16, dz. nr 454/4 obręb Kartuzy, jedn. ewid. Legnica		
TYTUŁ RYSUNKU	RZUT PIWNICY	NR PROJEKTU ZK076-18	NR RYSUNKU A.01
		SKALA 1:100	REWIZJA -
PROJEKTANT	mgr inż. arch. Weronika Polak upr. do projektowania bez ograniczeń w specjalności architektonicznej 30/DSOKK/2016		PODPIS
PROJEKTANT	mgr inż. Bartosz Karamon upr. do projektowania bez ograniczeń w specjalności konstrukcyjno-budowlanej 200/DOŚ/09		PODPIS
OPRACOWAŁ			PODPIS
STADIUM	PROJEKT BUDOWLANY	BRANŻA	DATA
		ARCHITEKTURA / KONSTRUKCJA	20.10.2018r.
Zabrania się powielania rysunku oraz usuwania tabeli znamionowej rysunku (prawa autorskie) bez zgody pracowni KOBU PROJEKT			