


RZUT I PIĘTRA skala 1:100 [cm]

A1

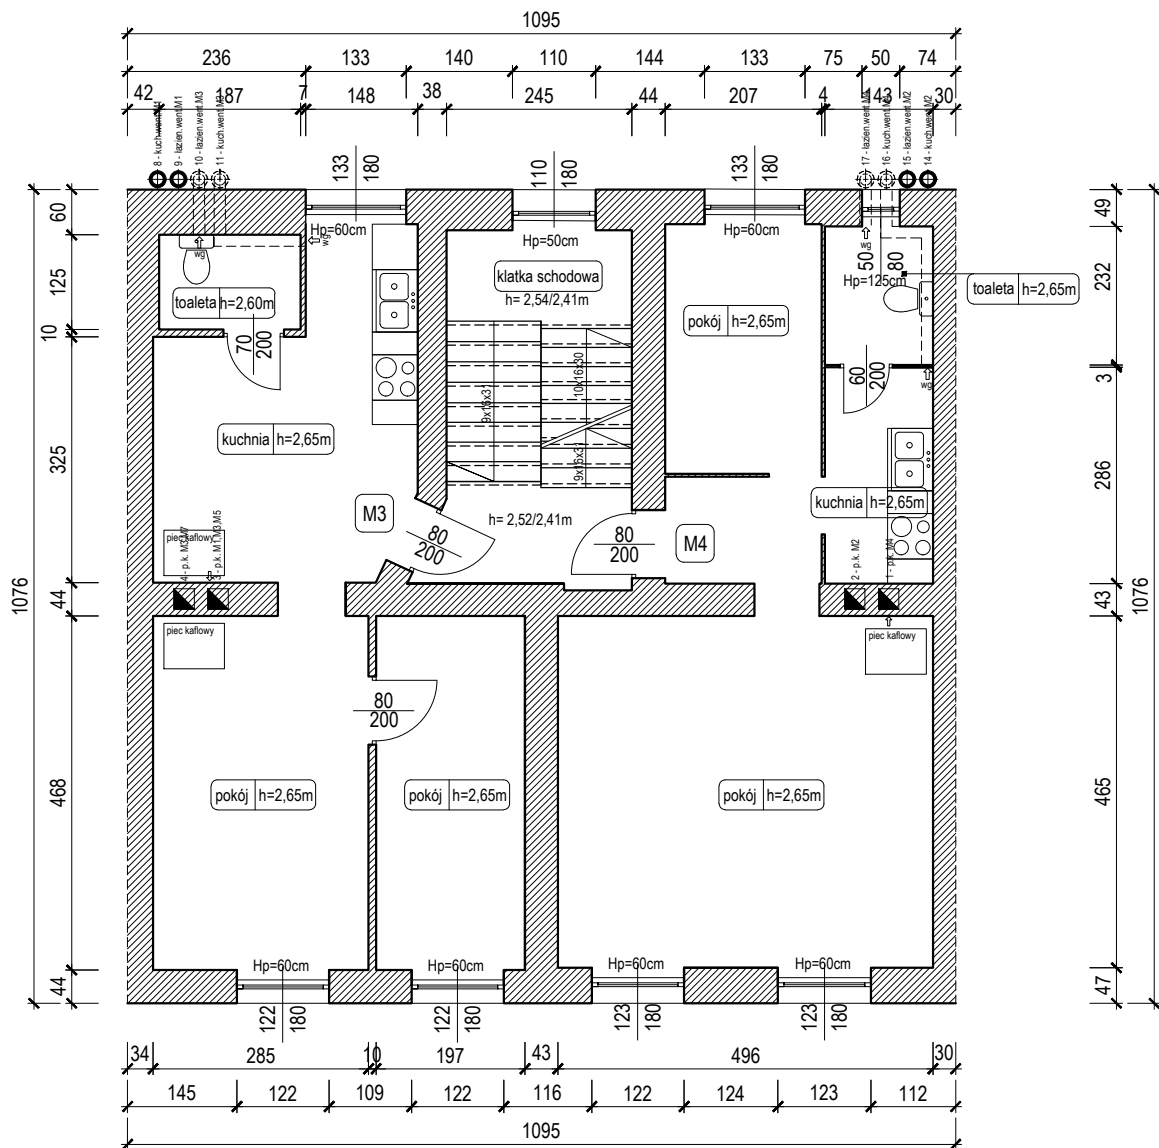

A

ZESTAWIENIE PRZEWODÓW KOMINOWYCH I PODŁĄCZEŃ

numer przewodu kominowego	OPIS
PRZEWODY ISTNIEJĄCE	
1.	piec kaflowy I - M4
2.	piec kaflowy parter - M2 <i>UWAGA: odłączenie kuchni węglowej parter M2 i zamurowanie otworu</i>
3.	piec kaflowy parter - M1, I - M3, II - M5
4.	piec kaflowy I - M3, III - M7
5.	kocioł c.o. gaz kuchnia III-8
6.	wentylacja kuchnia III-8
7.	wentylacja mechaniczna łazienki +wc III - M7 (zakończona na strychu)
PRZEWODY PROJEKTOWANE	
8.	kuchnia wentylacja M1
9.	łazienka wentylacja M1
10.	łazienka wentylacja M3
11.	kuchnia wentylacja M3
12.	łazienka wentylacja M5
13.	kuchnia wentylacja M5
14.	łazienka wentylacja M2
15.	kuchnia wentylacja M2
16.	kuchnia wentylacja M4
17.	łazienka wentylacja M4
18.	łazienka wentylacja M6
19.	kuchnia wentylacja M6

UWAGA:

Na etapie realizacji należy zweryfikować lokalizację proj. przewodów wentylacyjnych w naturze.

JEDNOSTKA PROJEKTOWA	KOBU PROJEKT Bartosz Karamon 59-220 Legnica ul. Zofii Kossak 3A tel/fax. 76 819 78 75 - +48 606 697 370 e-mail: biuro@kobuprojekt.pl		
INWESTOR	GMINA LEGNICA 59-220 Legnica, pl. Słowiański 8		
NAZWA I ADRES INWESTYCJI	DOBUDOWA PRZEWODÓW WENTYLACJI GRAWITACYJNEJ W BUDYNKU GMINY PRZY UL. FABRYCZNEJ 16 59-220 Legnica, ul. Fabryczna 16, dz. nr 454/4 obręb Kartuzy, jedn. ewid. Legnica		
TYTUŁ RYSUNKU	RZUT I PIĘTRA	NR PROJEKTU ZK076-18	NR RYSUNKU A.03
		SKALA 1:100	REWIZJA -
PROJEKTANT	mgr inż. arch. Weronika Polak upr. do projektowania bez ograniczeń w specjalności architektonicznej 30/DSOKK/2016		PODPIS
PROJEKTANT	mgr inż. Bartosz Karamon upr. do projektowania bez ograniczeń w specjalności konstrukcyjno-budowlanej 200/DOŚ/09		PODPIS
OPRACOWAŁ			PODPIS
STADIUM	PROJEKT BUDOWLANY	BRANŻA	DATA
		ARCHITEKTURA / KONSTRUKCJA	20.10.2018r.
Zabrania się powielania rysunku oraz usuwania tabeli znamionowej rysunku (prawa autorskie) bez zgody pracowni KOBU PROJEKT			