



RZUT I PIĘTRA  
skala 1:100 [cm]

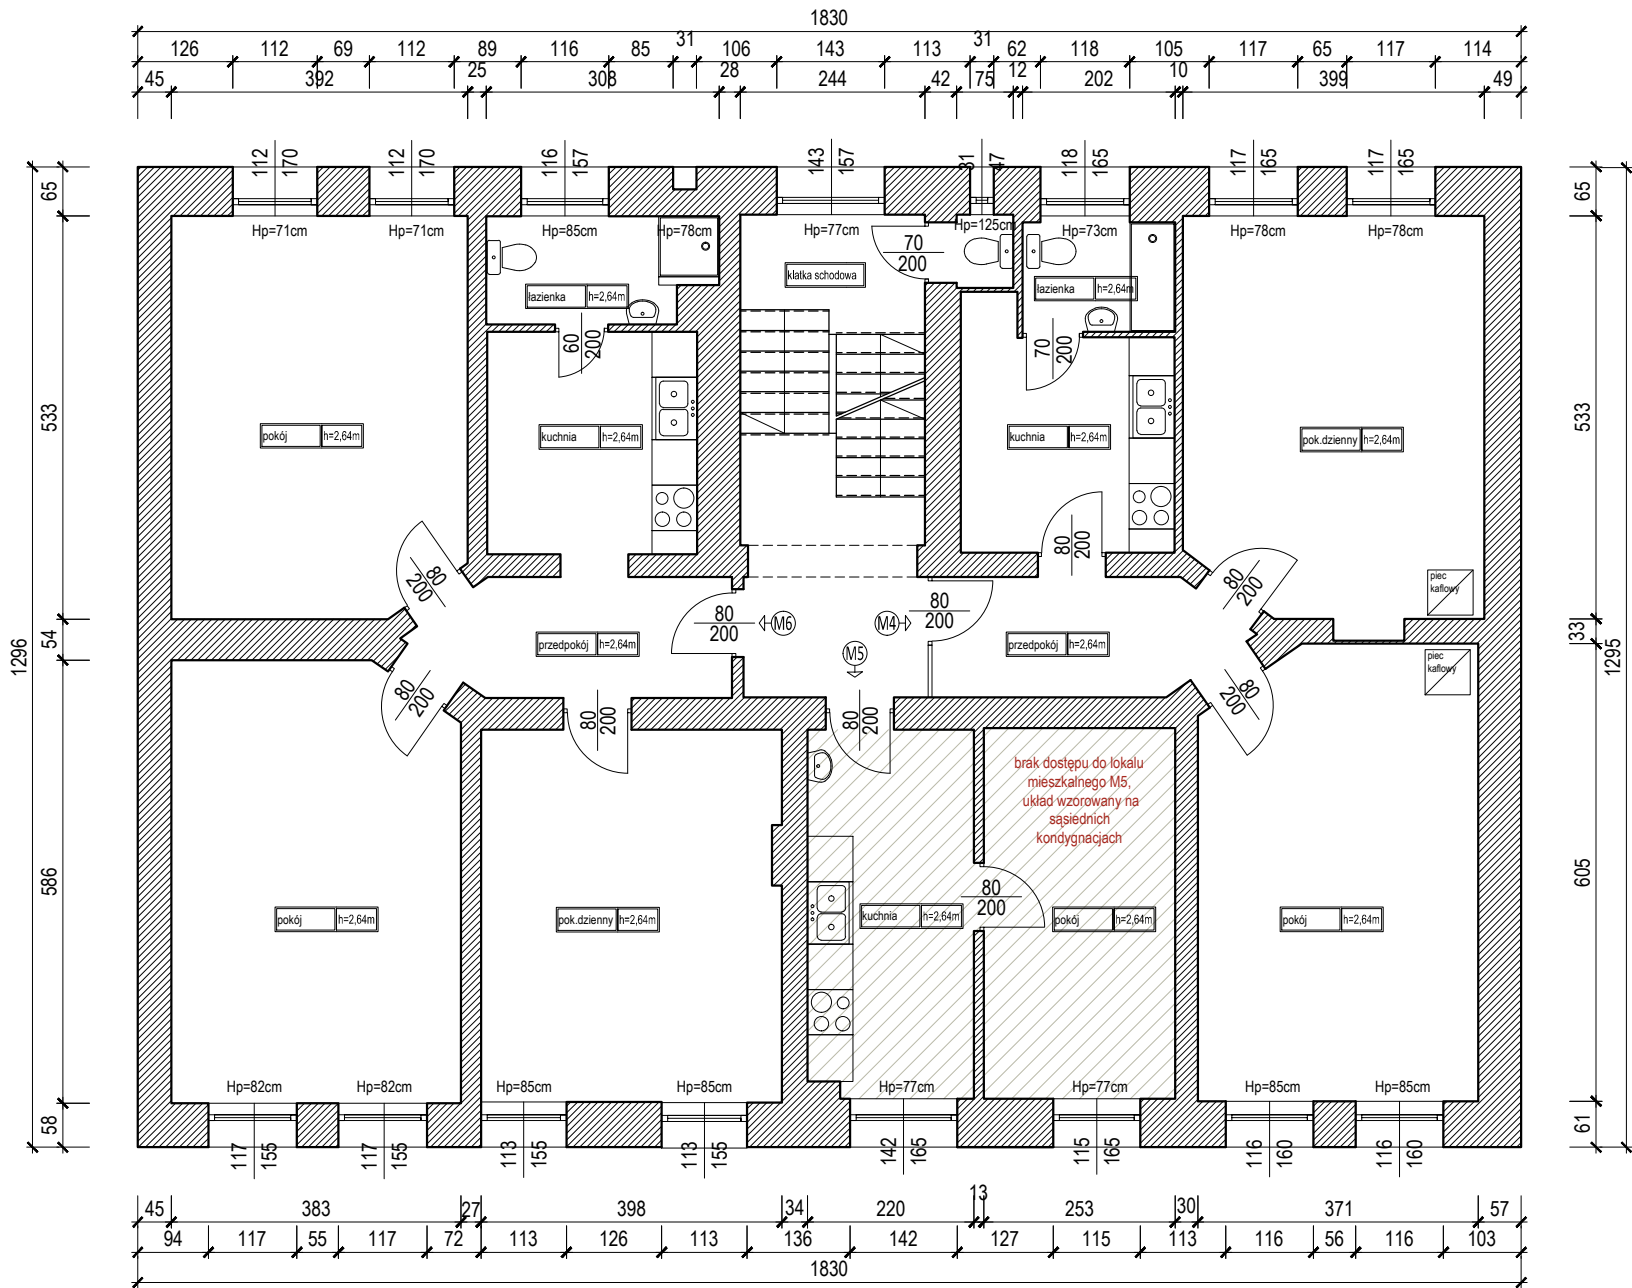

JEDNOSTKA PROJEKTOWA	KOBU PROJEKT Bartosz Karamon 59-220 Legnica ul. Zofii Kossak 3A tel/fax: 76 819 78 75 ; +48 606 697 370 e-mail: biuro@kobuprojekt.pl				
INWESTOR	GMINA LEGNICA 59-220 Legnica, pl. Słowiański 8				
NAZWA I ADRES INWESTYCJI	DOBUDOWA PRZEWODÓW WENTYLACJI GRAWITACYJNEJ W BUDYNKU GMINY PRZY UL. ORZESZKOWEJ 17 of.  59-220 Legnica, ul. Orzeszkowej 17 of., dz. nr 663/1 obręb Tarninów, jedn. ewid. Legnica				
TYTUŁ RYSUNKU	RZUT I PIĘTRA		NR PROJEKTU	ZK078-18	NR RYSUNKU
			SKALA	1:100	REWIZJA
PROJEKTANT					PODPIS
SPRAWDZAJĄCY					PODPIS
OPRACOWAŁ	mgr inż. arch. Weronika Polak upr. do projektowania bez ograniczeń w specjalności architektonicznej 30/DSOKK/2016				PODPIS
STADIUM	INWENTARYZACJA		BRANŻA	ARCHITEKTURA	DATA
					20.10.2018r.
Zabrania się powielania rysunku oraz usuwania tabeli znamionowej rysunku (prawa autorskie) bez zgody pracowni KOBU PROJEKT					