



RZUT PARTERU
skala 1:100 [cm]

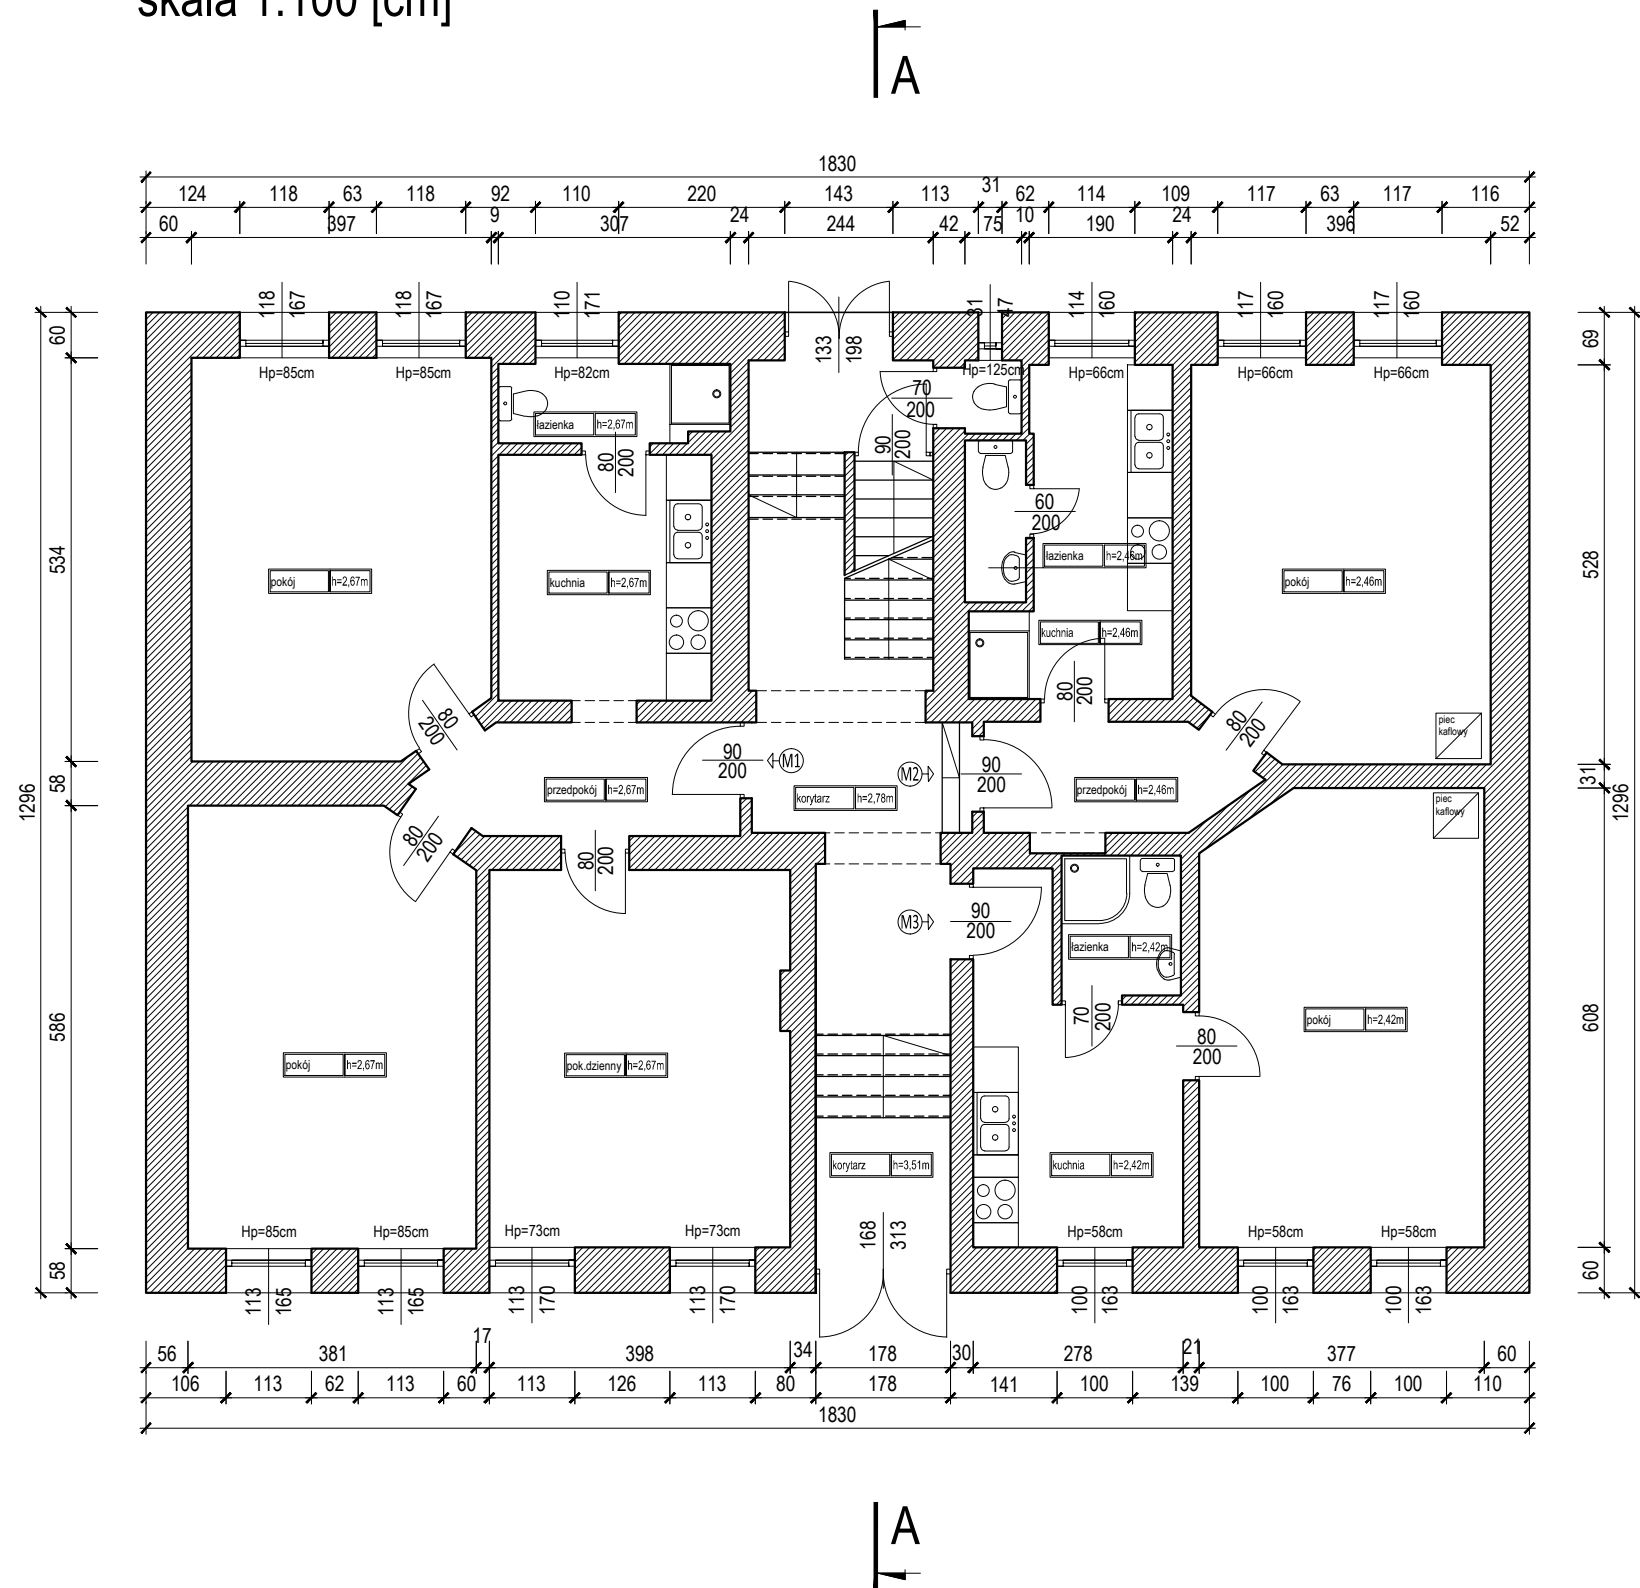

| | | | | |
|--|--|--------------|---|--|
| JEDNOSTKA PROJEKTOWA | KOBU PROJEKT Bartosz Karamon 59-220 Legnica ul. Zofii Kossak 3A tel/fax: 76 819 78 75 ; +48 606 697 370 e-mail: biuro@kobuprojekt.pl | |  | |
| INWESTOR | GMINA LEGNICA 59-220 Legnica, pl. Słowiański 8 | | | |
| NAZWA I ADRES INWESTYCJI | DOBUDOWA PRZEWODÓW WENTYLACJI GRAWITACYJNEJ W BUDYNKU GMINY PRZY UL. ORZESZKOWEJ 17 of. 59-220 Legnica, ul. Orzeszkowej 17 of., dz. nr 663/1 obręb Tarninów, jedn. ewid. Legnica | | | |
| TYTUŁ RYSUNKU | RZUT PARTERU | NR PROJEKTU | NR RYSUNKU | |
| | | ZK078-18 | 1.02 | |
| PROJEKTANT | | SKALA: | REWIZJA | |
| | | 1:100 | - | |
| SPRAWDZAJĄCY | | | PODPIS | |
| OPRACOWAŁ | mgr inż. arch. Weronika Polak upr. do projektowania bez ograniczeń w specjalności architektonicznej 30/DSOKK/2016 | | PODPIS | |
| STADIUM | | BRANŻA | DATA | |
| INWENTARYZACJA | | ARCHITEKTURA | 20.10.2018r. | |
| Zabrania się powielania rysunku oraz usuwania tabeli znamionowej rysunku (prawa autorskie) bez zgody pracowni KOBU PROJEKT | | | | |