



RZUT PODDASZA  
skala 1:100 [cm]

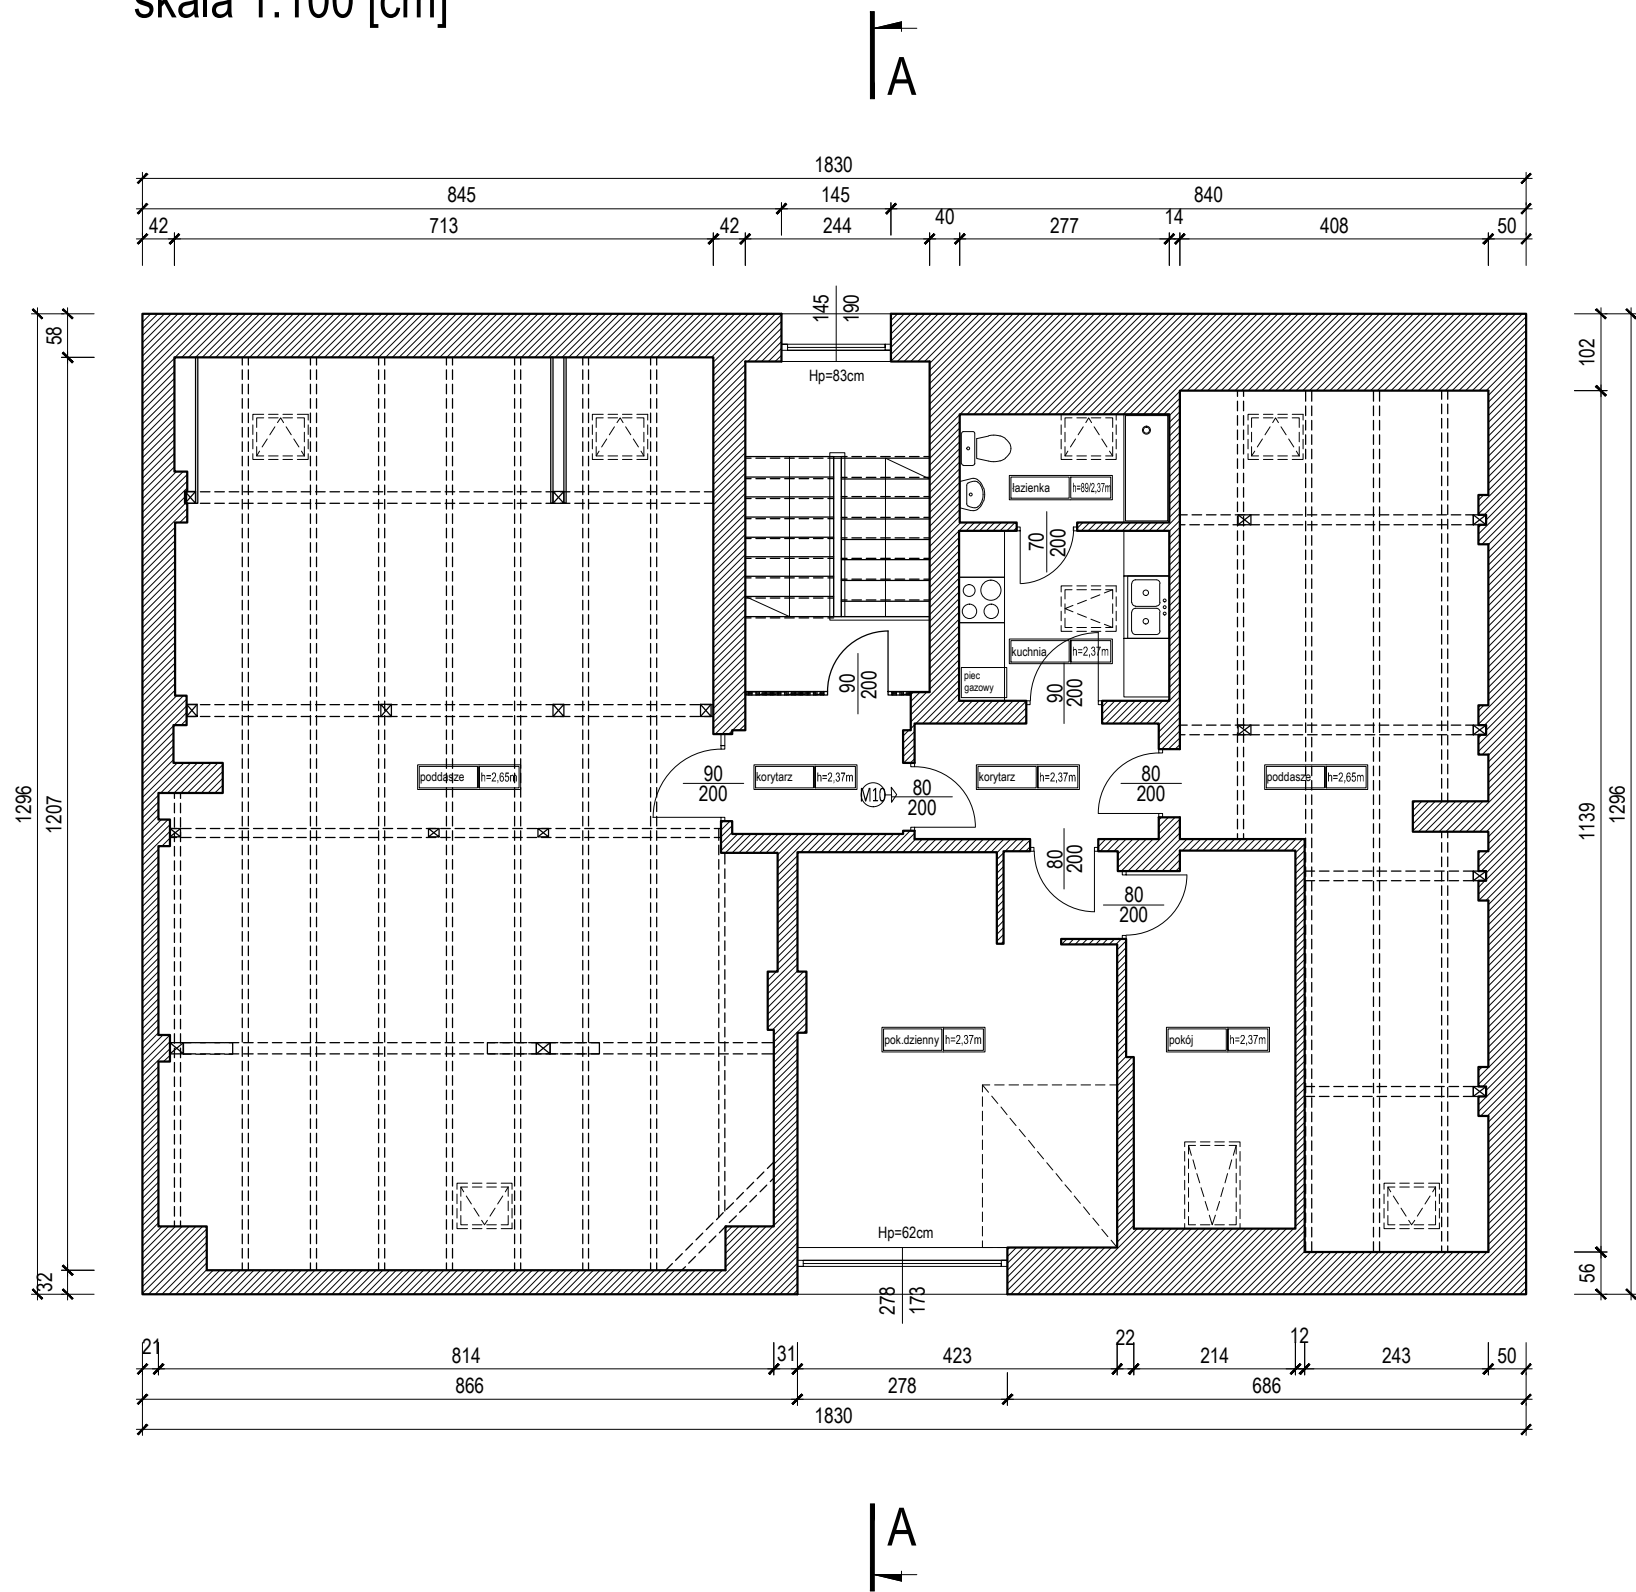

JEDNOSTKA PROJEKTOWA	KOBU PROJEKT Bartosz Karamon 59-220 Legnica ul. Zofii Kossak 3A tel/fax: 76 819 78 75 ; +48 606 697 370 e-mail: biuro@kobuprojekt.pl			
INWESTOR	GMINA LEGNICA 59-220 Legnica, pl. Słowiański 8			
NAZWA I ADRES INWESTYCJI	DOBUDOWA PRZEWODÓW WENTYLACJI GRAWITACYJNEJ W BUDYNKU GMINY PRZY UL. ORZESZKOWEJ 17 of.  59-220 Legnica, ul. Orzeszkowej 17 of., dz. nr 663/1 obręb Tarninów, jedn. ewid. Legnica			
TYTUŁ RYSUNKU	RZUT PODDASZA		NR PROJEKTU	NR RYSUNKU
			ZK078-18	1.05
		SKALA	REWIZJA	
		1:100	-	
PROJEKTANT				PODPIS
SPRAWDZAJĄCY				PODPIS
OPRACOWAŁ	mgr inż. arch. Weronika Polak upr. do projektowania bez ograniczeń w specjalności architektonicznej 30/DSOKK/2016			PODPIS
STADIUM		BRANŻA	DATA	
INWENTARYZACJA		ARCHITEKTURA	20.10.2018r.	
Zabrania się powielania rysunku oraz usuwania tabeli znamionowej rysunku (prawa autorskie) bez zgody pracowni KOBU PROJEKT				