...A DO CELÓW PROJEKTOWYCH

...ne zgłoszenia pracy geodezyjnej		GK.6640.35.2018
		LEGNICA
...a	identyfikator	026201_1
	nazwa	Legnica - miasto
	identyfikator	021101_1.0010
	nazwa	Stare Miasto
		1: 500
		5.151.31.21.2.4, 5.151.31.21.4.2
...rzędnych	prostokątnych płaskich	2000
	układ wysokości	Kronsztadt 60
...szaru, który był przedmiotem		– – – – – – – –

...na bez ustalenia obciążeń służebnościami gruntowymi.

...enia w terenie innych nie wykazanych na niniejszej mapie urządzeń ...e były zgłoszone do inwentaryzacji lub o których brak jest informacji ...wych.

...py 2 9 STY. 2018

...ORSTWO USŁUG ...I KARTOGRAFICZNYCH „INWEST" Szymański Sp.j. ul.Kawaleryjska 2A/14 ...85, Regon 390988621 ...6) 852 40 60

mgr inż. Sylwester Szymański geodeta uprawniony do wykonywania samodzielnych funkcji w dziedzinie geodezji i kartografii. Świadectwo nr 18238

...awcy)

(imię i nazwisko geodety uprawnionego, nr uprawnień i podpis geodety)

...dcza się, że niniejszy dokument został opracowany w wyniku ...geodezyjnych i kartograficznych, których rezultaty zawiera operat techniczny wpisany do ewidencji materiałów ...aństwowego zasobu geodezyjnego i kartograficznego

...owadzący państwowy zasób ...ny i kartograficzny	PREZYDENT MIASTA LEGNICY
...tor ewidencyjny materiału operatu technicznego	P.0262.2018.136.9
...ania operatu technicznego ...cji materiałów zasobu	15 LUT. 2018
...wisko i podpis osoby ...ującej organ	z up. PREZYDENTA MIASTA Jarosław Kudła Dyrektor Wydziału Geodezji i Kartografii GEODETA MIEJSKI

SZKIC ORIENTACYJNY 1:10000

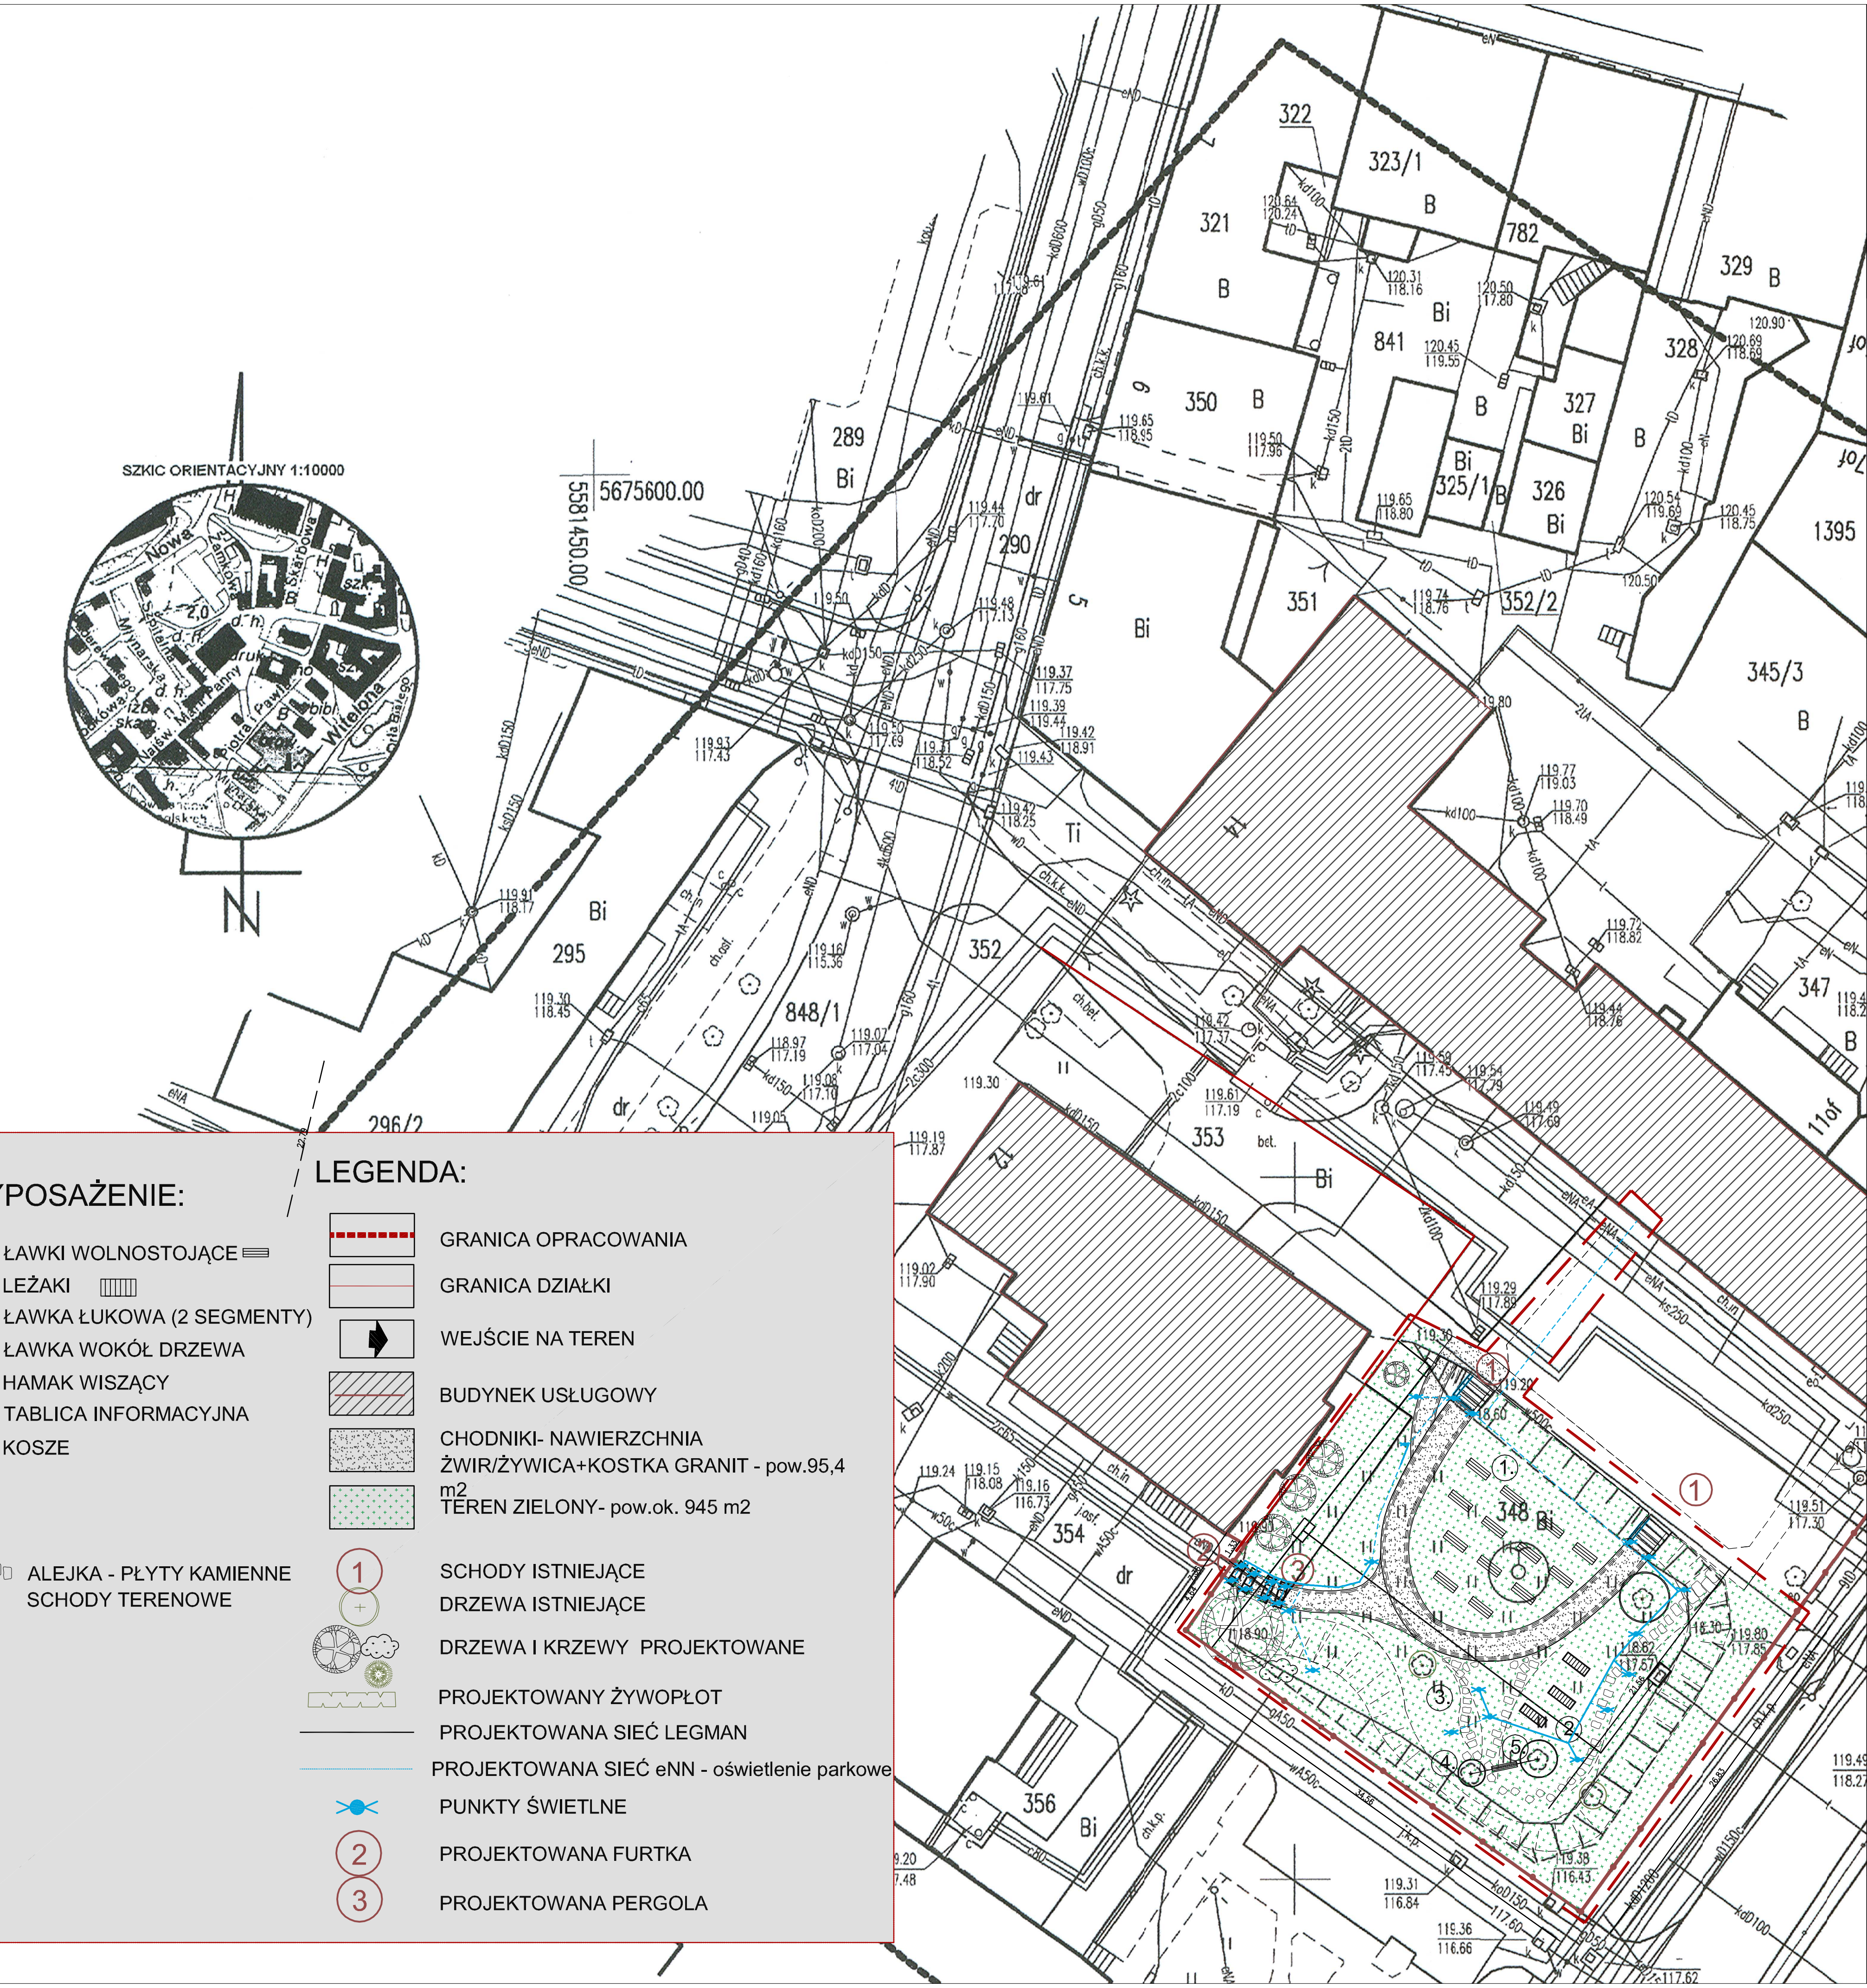

WYPOSAŻENIE:

1. ŁAWKI WOLNOSTOJĄCE
2. LEŻAKI
3. ŁAWKA ŁUKOWA (2 SEGMENTY)
4. ŁAWKA WOKÓŁ DRZEWA
5. HAMAK WISZĄCY
6. TABLICA INFORMACYJNA
7. KOSZE

ALEJKA - PŁYTY KAMIENNE SCHODY TERENOWE

LEGENDA:

- GRANICA OPRACOWANIA
- GRANICA DZIAŁKI
- WEJŚCIE NA TEREN
- BUDYNEK USŁUGOWY
- CHODNIKI- NAWIERZCHNIA ŻWIR/ŻYWICA+KOSTKA GRANIT - pow.95,4 m2
- TEREN ZIELONY- pow.ok. 945 m2
- SCHODY ISTNIEJĄCE
- DRZEWA ISTNIEJĄCE
- DRZEWA I KRZEWY PROJEKTOWANE
- PROJEKTOWANY ŻYWOPŁOT
- PROJEKTOWANA SIEĆ LEGMAN
- PROJEKTOWANA SIEĆ eNN - oświetlenie parkowe
- PUNKTY ŚWIETLNE
- 2 PROJEKTOWANA FURTKA
- 3 PROJEKTOWANA PERGOLA

NR UPR.: 30/84/Lw	OPRACOWAŁA: arch. H.S.Komorowska	PROJEKTOWAŁ: arch. M. Soszyński	
DATA: 30.04.2018 r.	BRANŻA: Architektura	INWESTOR: Gmina LEGNICA	
TYTUŁ ZADANIA: „MAGICZNY OGRÓD"–przebudowa wnętrza przy ul. Witelona 10 (LBO)	TREŚĆ RYSUNKU: PROJEKT ZAGOSPODAROWANIA TERENU	SKALA: 1:500	NR RYS.: 1