


WIDOK SEGMENTU

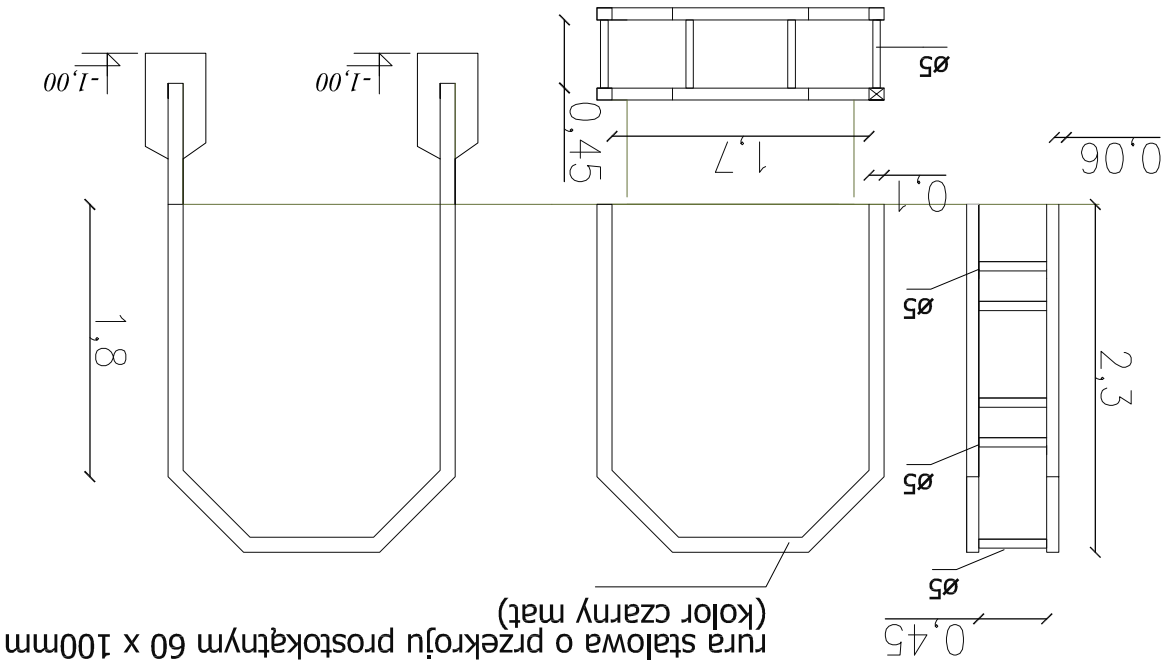

NR RYS : 3		NR UPR.: 30/84/LW	
SKALA : 1:50		OPRACOWAŁA : arch. H.S.Komorowska	
TREŚĆ RYSUNKU : PERGOLA		PROJEKTOWAŁ : arch. M. Soszyński	
OBJEKT : "Magiczny Ogród" - Zagospodarowanie terenu zielonego przy budynku Władona 10		INWESTOR : Gmina LEGNICA	
DATA : 30.03.2018 r.		BRANŻA : Architektura	