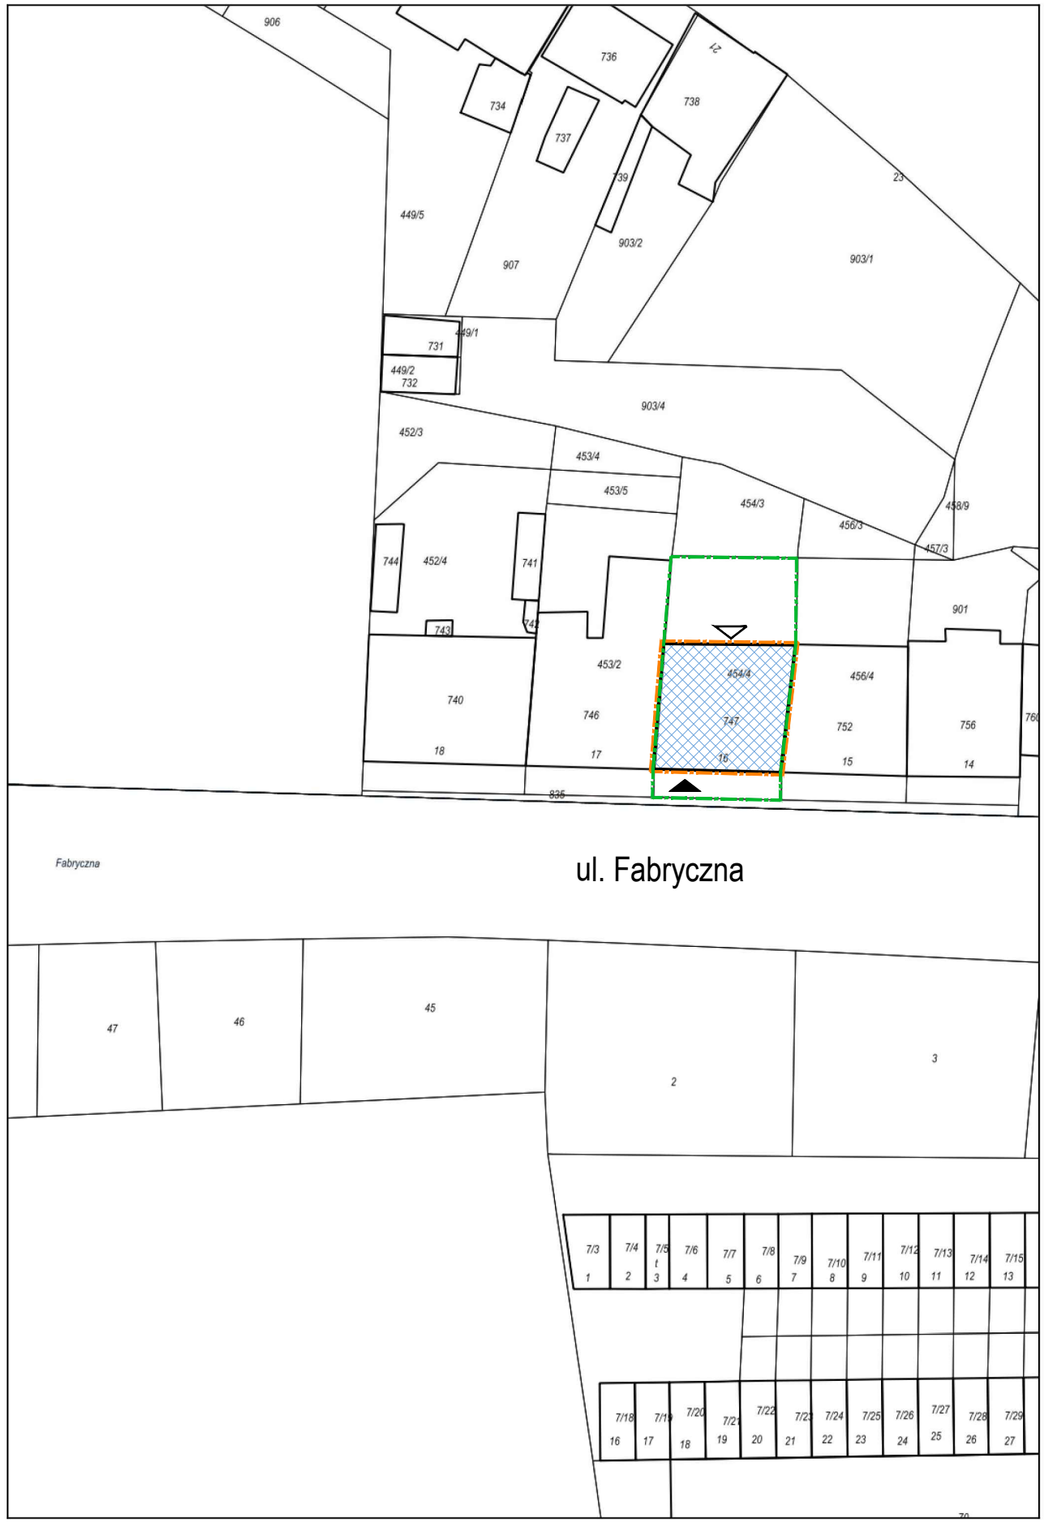

N

ZESTAWIENIE POWIERZCHNI TERENU

POWIERZCHNIA DZIAŁKI	225 m²
ZAKRES OPRACOWANIA	≈110m²

LEGENDA:

	ZAKRES OPRACOWANIA
	GRANICA DZIAŁKI
	BUDYNEK OBJĘTY OPRACOWANIEM
	WEJŚCIE GŁÓWNE DO BUDYNKU
	WEJŚCIE

JEDNOSTKA PROJEKTOWA	KOBU PROJEKT Bartosz Karamon 59-220 Legnica ul. Zofii Kossak 3A tel/fax. 76 819 78 75 ; +48 606 697 370 e-mail: biuro@kobuprojekt.pl		
INWESTOR	GMINA LEGNICA 59-220 Legnica, pl. Słowiański 8		
NAZWA I ADRES INWESTYCJI	DOBUDOWA PRZEWODÓW WENTYLACJI GRAWITACYJNEJ W BUDYNKU GMINY PRZY UL. FABRYCZNEJ 16 59-220 Legnica, ul. Fabryczna 16, dz. nr 454/4 obręb Kartuzy, jedn. ewid. Legnica		
TYTUŁ RYSUNKU	PLAN SYTUACYJNY	NR PROJEKTU ZK076-18	NR RYSUNKU PS.01
		SKALA 1:500	REWIZJA -
PROJEKTANT	mgr inż. arch. Weronika Polak upr. do projektowania bez ograniczeń w specjalności architektonicznej 30/DSOKK/2016		PODPIS
PROJEKTANT	mgr inż. Bartosz Karamon upr. do projektowania bez ograniczeń w specjalności konstrukcyjno-budowlanej 200/DOŚ/09		PODPIS
OPRACOWAŁ			PODPIS
STADIUM	PROJEKT BUDOWLANY	BRANŻA ARCHITEKTURA / KONSTRUKCJA	DATA 20.10.2018r.

Zabrania się powielania rysunku oraz usuwania tabeli znamionowej rysunku
(prawa autorskie) bez zgody pracowni KOBU PROJEKT

A3 poziomo